


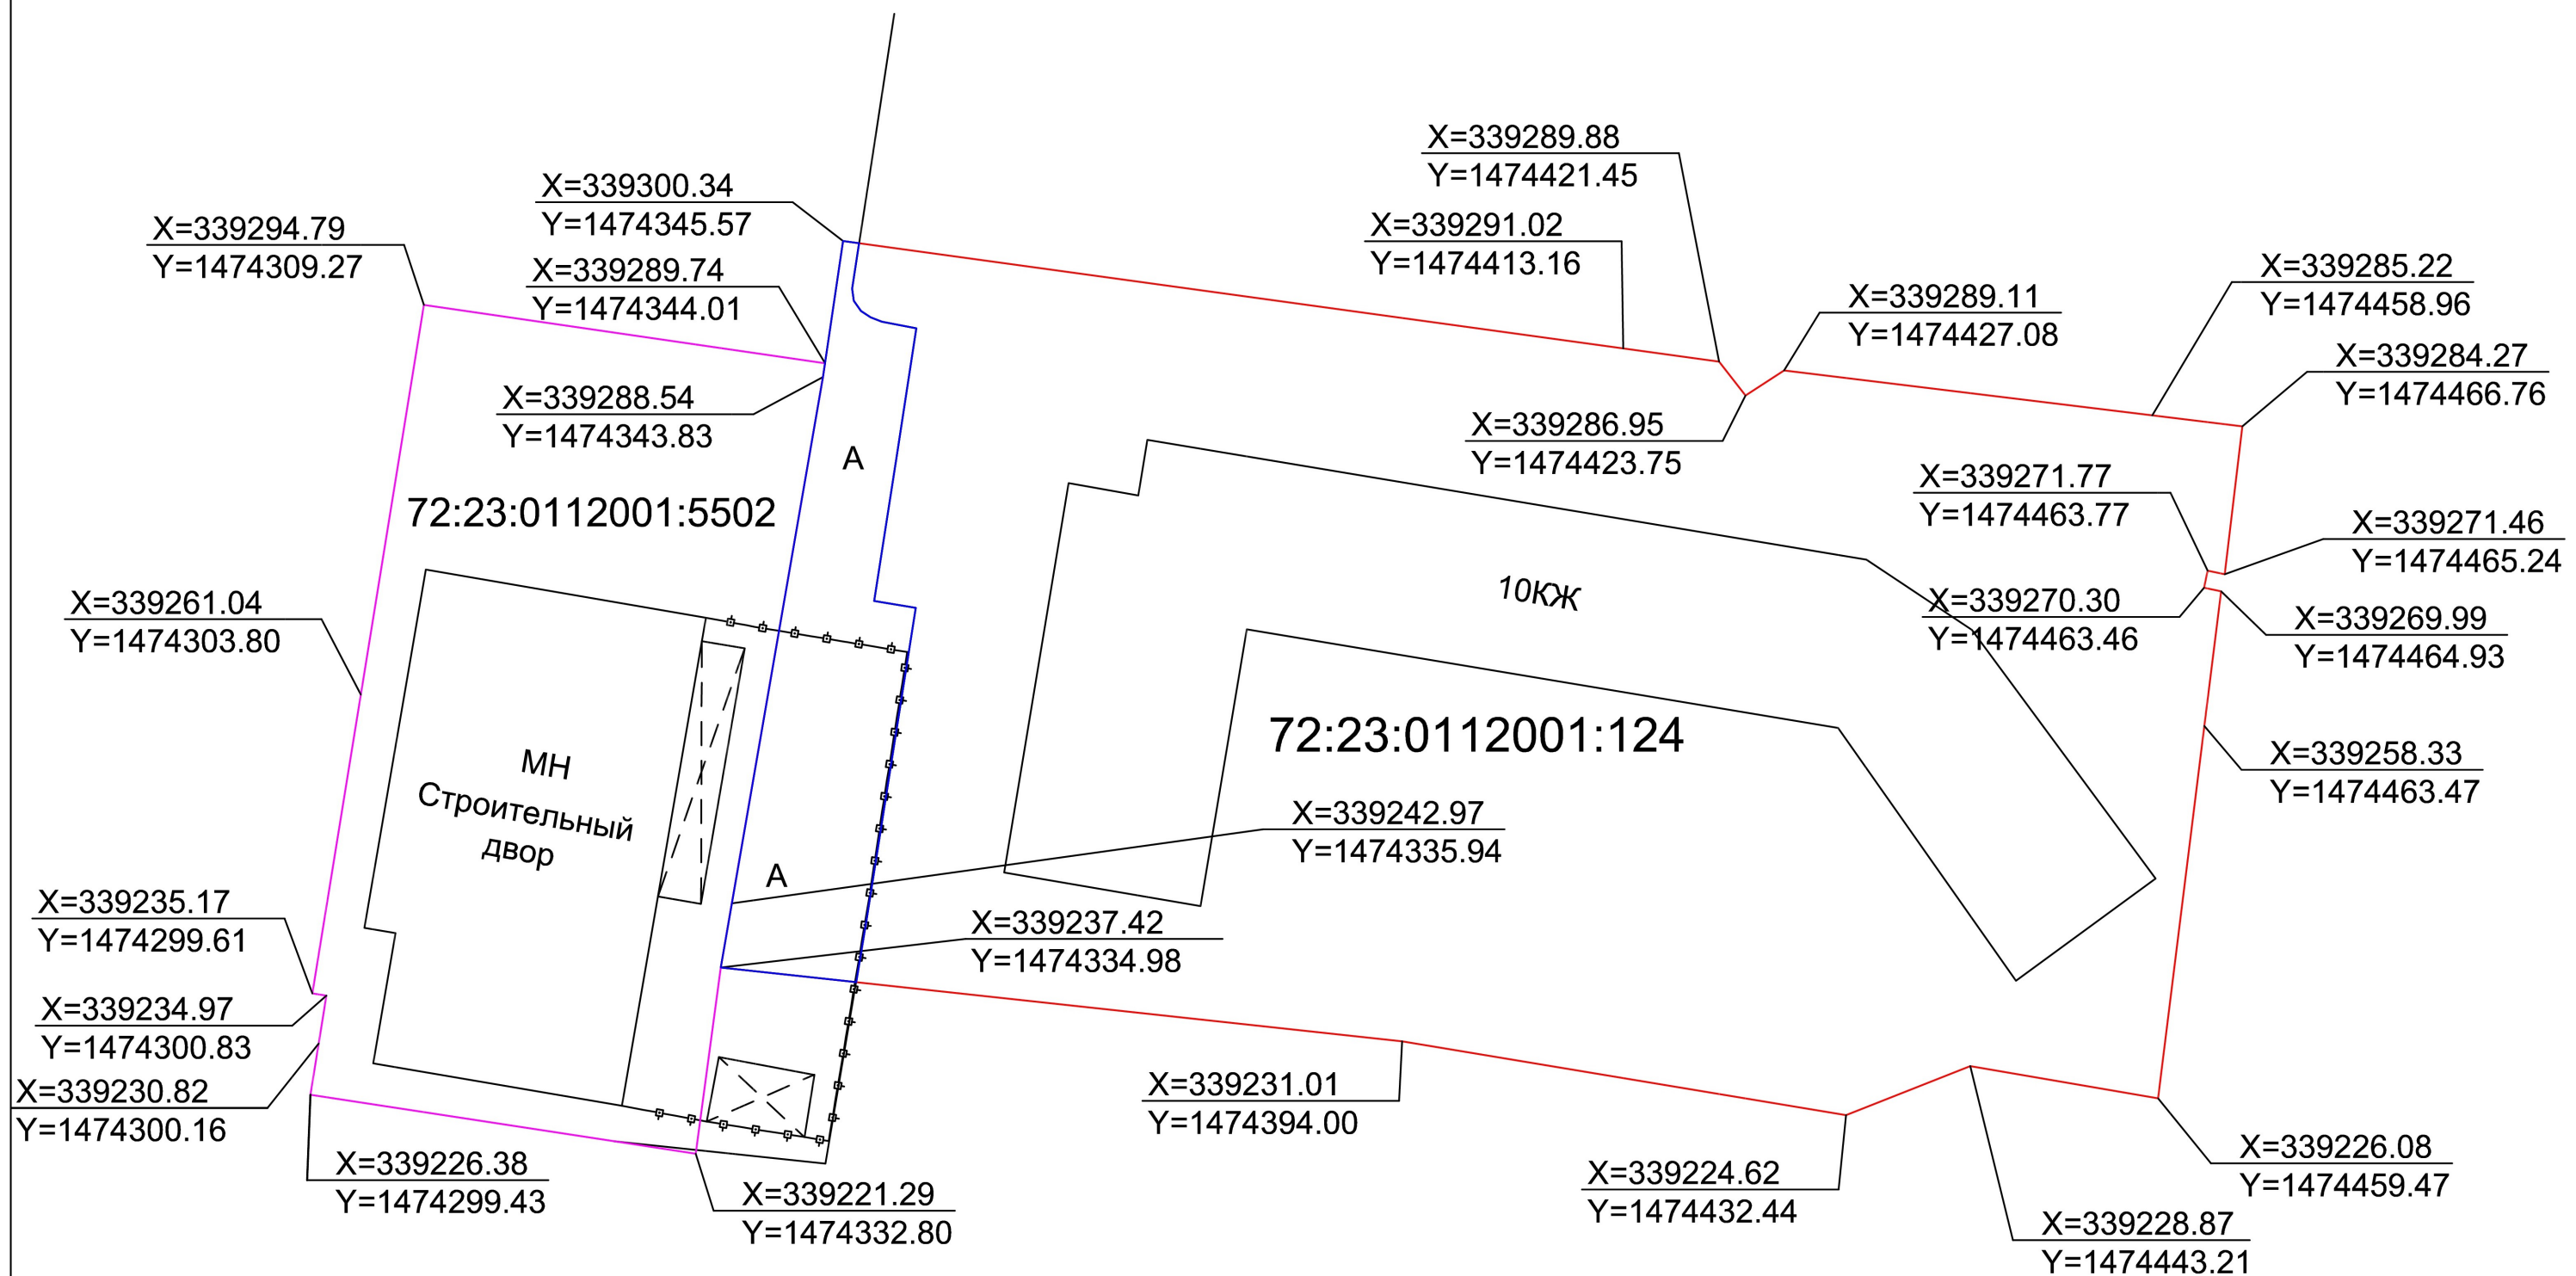

Условные обозначения

Граница участка ООО "Жилищный комфорт", Кад.№ 72:23:0112001:124

Граница участка ООО "Строительный двор", Кад.№ 72:23:0112001:5502

Забор металлический

А

Тип покрытия (А - асфальт)

Территория, занятая ООО «Строительный Двор» (573,64м2)

X=339231.01
Y=1474394.00

Координата характерной точки земельного участка согласно выписки ЕГРН

1. Система координат МСК-1

						Общество с ограниченной ответственностью "МОНОЛИТ"		
						Заказчик: ООО "Жилищный комфорт"		
						Объект: Земельный участок с Кадастровым номером 72:23:0112001:124, расположенный по адресу: г.Тюмень, ул.Жуковского, 88к.1		
						Стация	Лист	Листов
						Р	1	1
						ООО "МОНОЛИТ"		